


T4 - MAISON n° 10

Entrée/Cuisine/Séjour	32,88 m ²
Buanderie	2,37 m ²
Chambre 1	12,51 m ²
Chambre 2	12,41 m ²
Chambre 3	13,93 m ²
Salle d'eau/WC 1 (RDC)	4,14 m ²
Salle d'eau/WC 2 (R+1)	5,18 m ²
Palier	2,76 m ²

SURFACE HABITABLE TOTALE	86,18 m²
TERRASSE	7,20 m ²
JARDIN (compris terrasse)	27,99 m ²
SURFACE PRIVATIVE TOTALE	114,17 m²

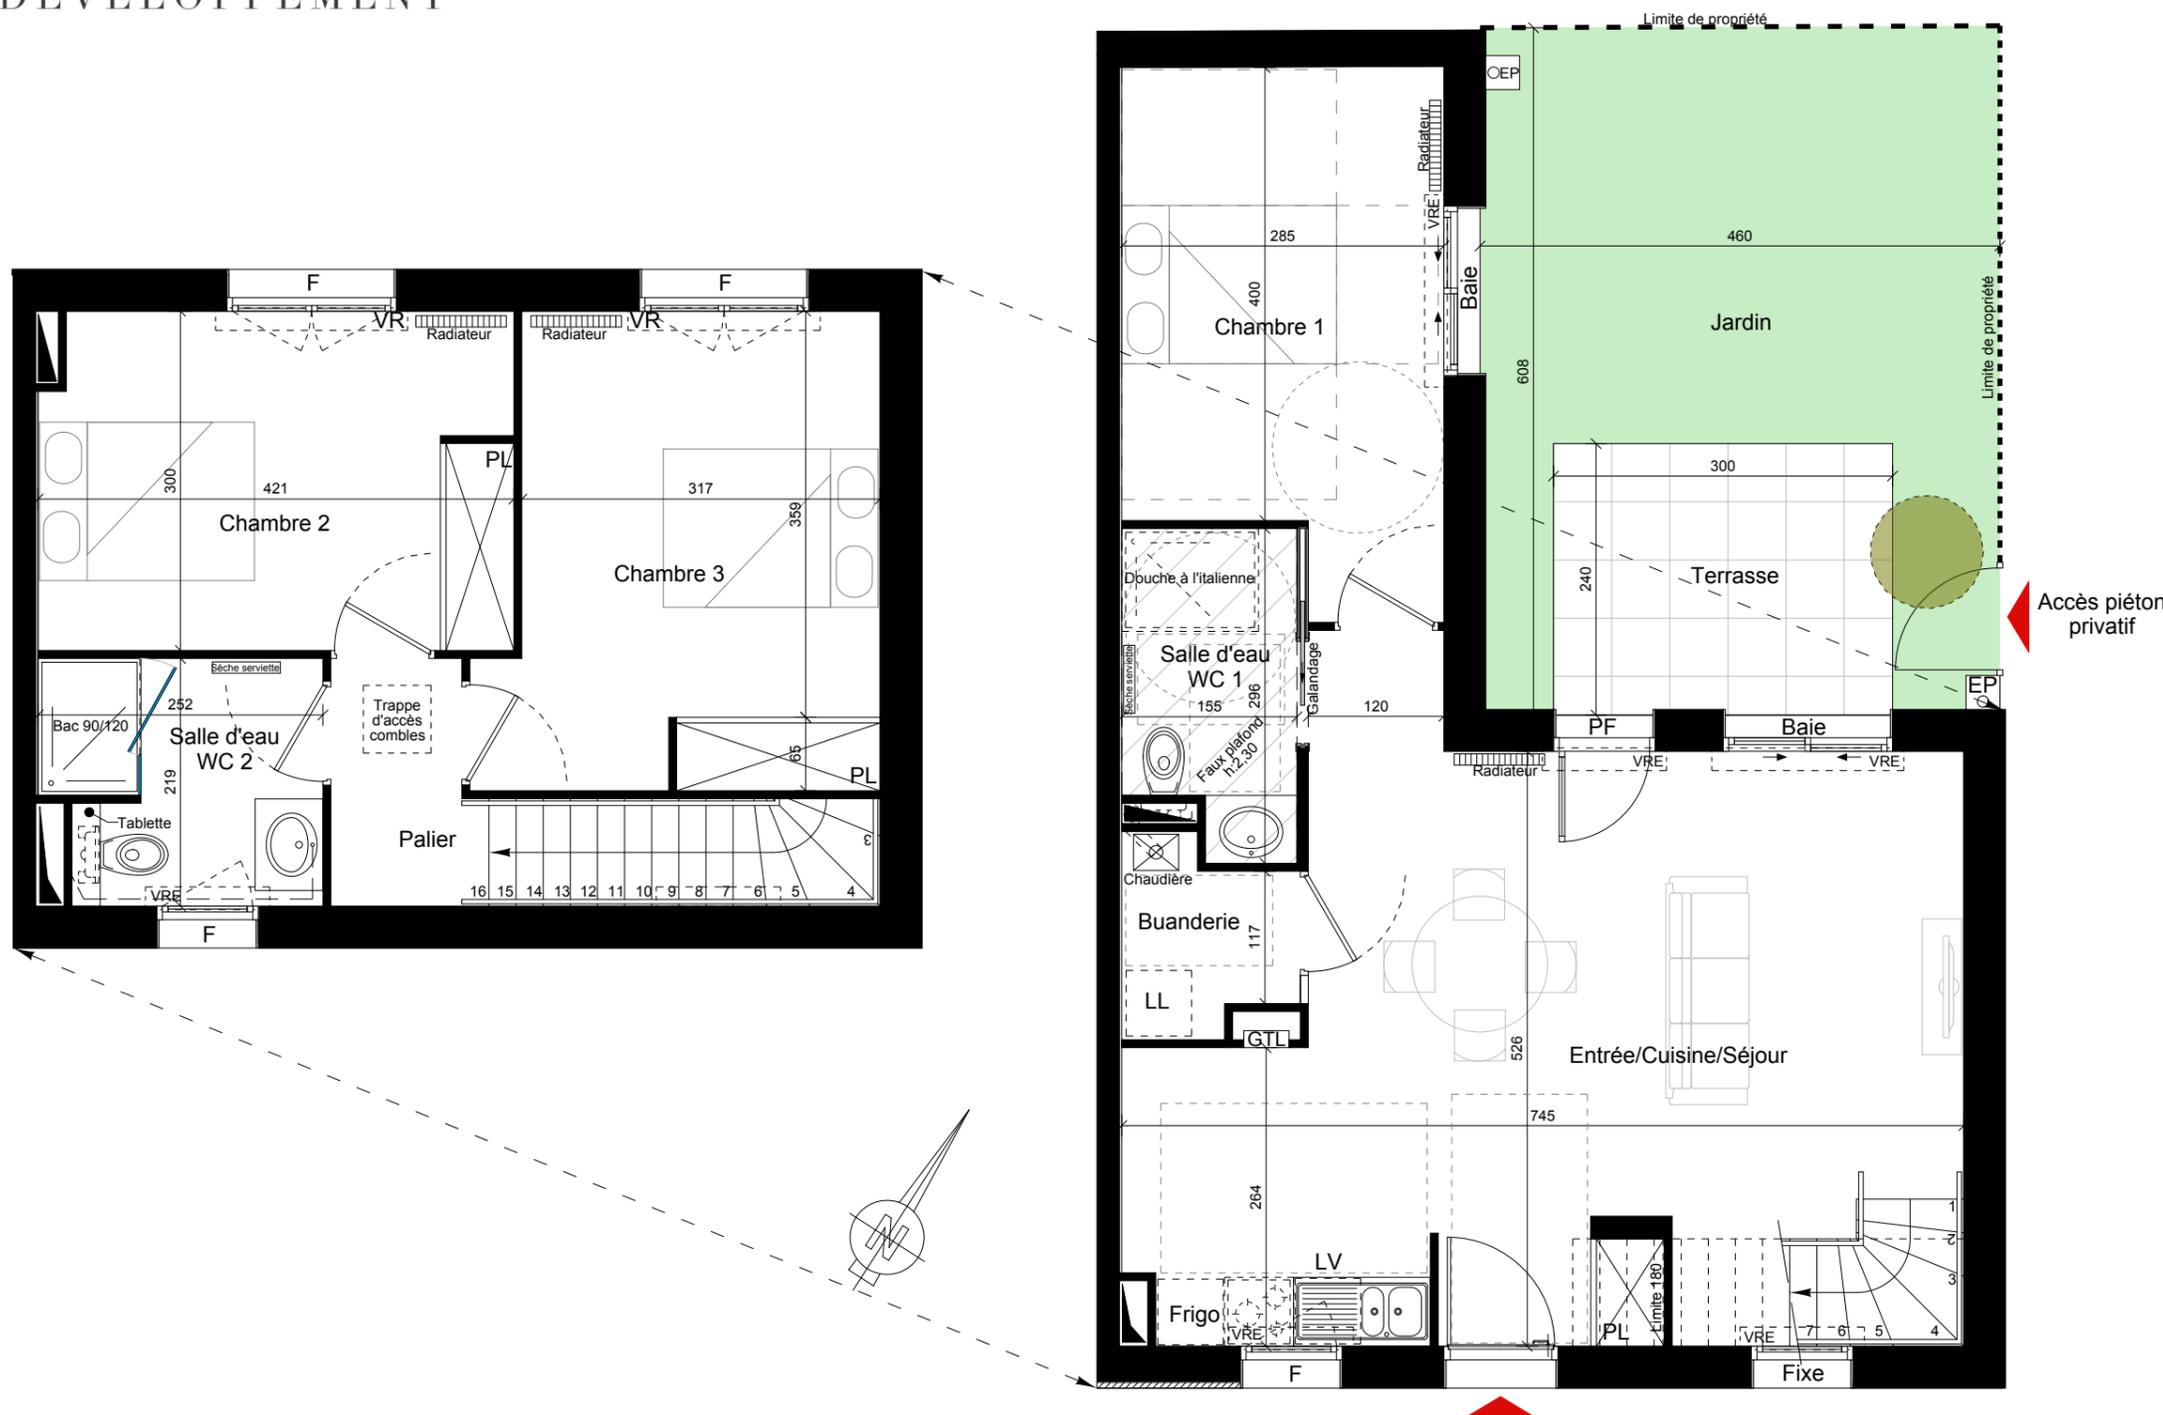

- Gaine technique
- Soffites
- Tableau électrique
- Radiateur
- Chaudière
- VRE Volets roulants électrique
- F Fenêtre
- PF Porte fenêtre
- Baie Baie coulissante

6 mai 2021

INDICE : A

Les surfaces, côtes, gaines, retombées, soffites et faux plafonds ainsi que l'emplacement des sanitaires ne sont pas tous figurés ou le sont à titre indicatif. Des modifications sont susceptibles d'être apportées à ce plan en fonction des impératifs administratifs, des contraintes techniques de conception et des tolérances d'exécution, tant en ce qui concerne les dimensions libres que les équipements et les réseaux divers, les appareillages sanitaires et électriques. Seuls seront fournis les équipements figurant sur le descriptif en annexe de l'acte de vente.