
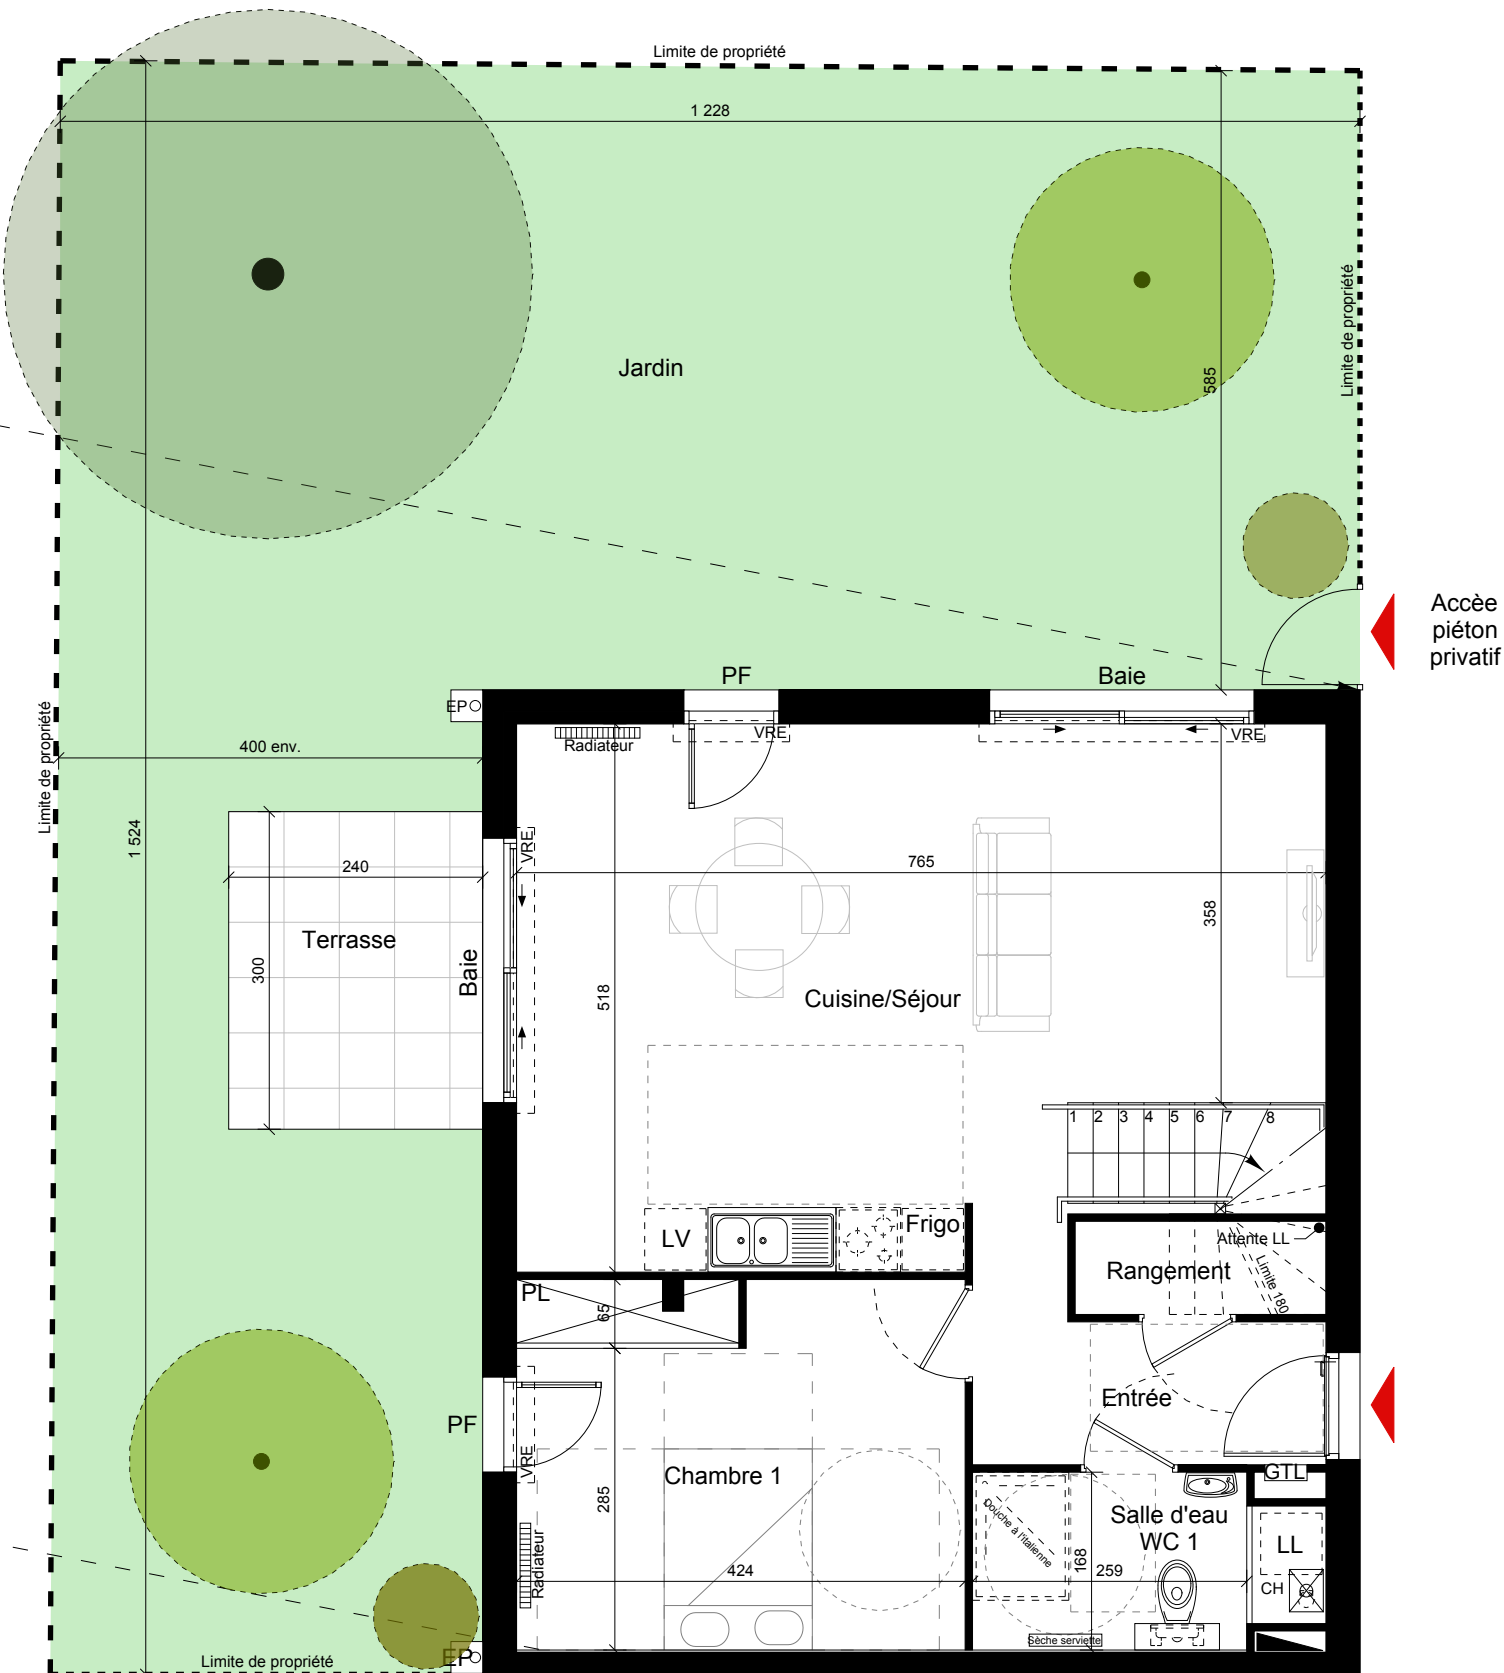
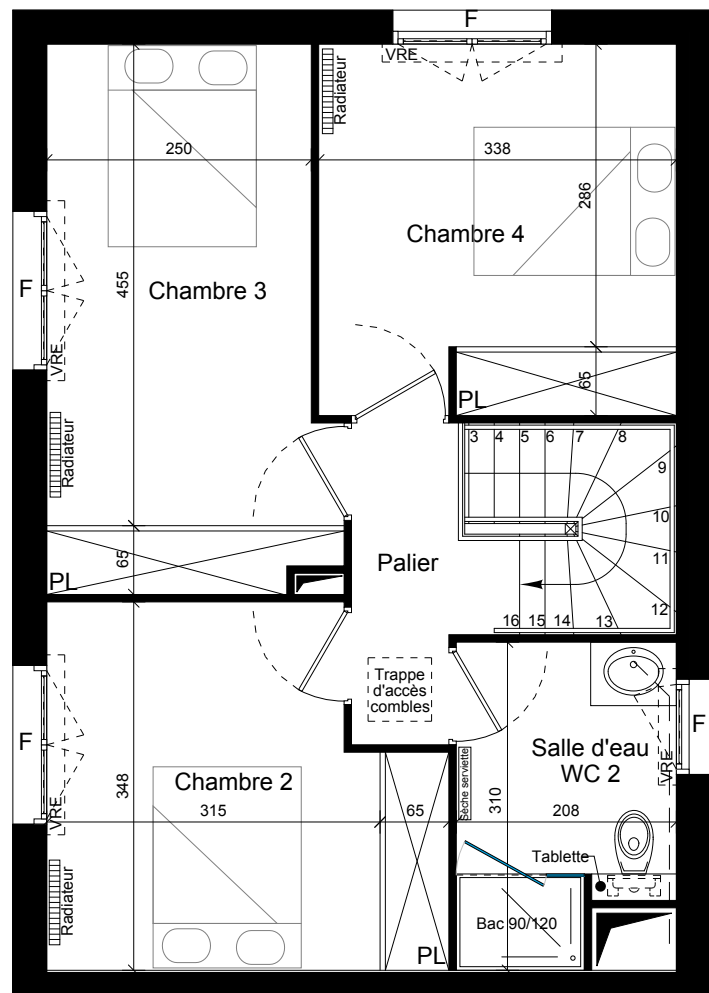


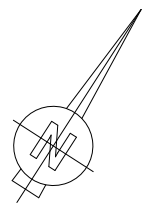

Accès
piéton
privatif

LE DIX SEPT

17, rue Marcel Bouc - 33130 BÉGLÉS

T5 - MAISON n° 8


Entrée	5,47 m2
Rangement	1,50 m2
Cuisine/Séjour	35,14 m2
Chambre 1	14,73 m2
Chambre 2	11,82 m2
Chambre 3	13,36 m2
Chambre 4	11,82 m2
Salle d'eau/WC 1 (RDC)	5,19 m2
Salle d'eau/WC 2 (R+1)	5,86 m2
Palier	3,59 m2

SURFACE HABITABLE TOTALE 108,48 m2

TERRASSE 7,20 m2

JARDIN (compris terrasse) 110,01 m2

SURFACE PRIVATIVE TOTALE 218,49 m2

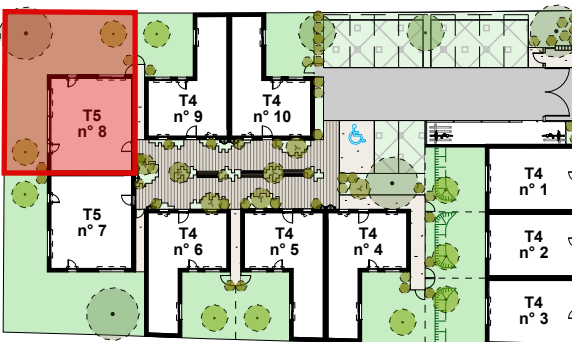

	Gaine technique		VRE Volets roulants électrique
	Soffites		F Fenêtre
	Tableau électrique		PF Porte fenêtre
	PL Placard		Baie Baie coulissante
	CH Chaudière		

6 mai 2021

INDICE : A



Les surfaces, côtes, gaines, retombées, soffites et faux plafonds ainsi que l'emplacement des sanitaires ne sont pas tous figurés ou le sont à titre indicatif. Des modifications sont susceptibles d'être apportées à ce plan en fonction des impératifs administratifs, des contraintes techniques de conception et des tolérances d'exécution, tant en ce qui concerne les dimensions libres que les équipements et les réseaux divers, les appareillages sanitaires et électriques. Seuls seront fournis les équipements figurant sur le descriptif en annexe de l'acte de vente.