

Maitre d'ouvrage



SAS CAP DEVELOPPEMENT
7 Rue du Maréchal de Lattre de Tassigny
85180 - LES SABLES D'OLONNE
06.99.11.17.14
obreviere@cap-immobilier.com

Maitre d'oeuvre
Conception



AGEIS
GEOMETRES EXPERTS
BUREAU D'ETUDE VRD

3, rue de la Planchonnais
44980 Sainte-Luce-sur-Loire
Tél. 02 51 85 02 56
Email : infobet@ageis-ge.fr
www.ageis-ge.fr

Paysagiste concepteur



LANDSCAPE.U.NEED

15, Rue papiau de la Verrie
Bât. Maine
49000 ANGERS
Tél. 02 41 86 16 21
Email : agence@landscape.fr

Lotissement

"La Parée Bleue"




PA8.3 Plan des travaux d'équipements (Assainissement EU et EP)

Commune de :
BRETIIGNOLLES SUR MER

Adresse :
Rue de la Parée / Rue des Trois Tours

| Indice | Modifications | Date |
|--------|---------------|------------|
| 01 | PA | 31/07/2024 |
| 02 | Projet PAS1 | 23/09/2024 |

| | | | |
|-----------------------------------|------------------|--------------------------|--------------------|
| Conception : P. BILLON | Responsable : PL | Altimétrie : IGN69 | Planimétrie : CC47 |
| Dessins : G. COCHARD | | | |
| Travaux : Y. LE CORRE | | | |
| Section BW n°160-424-728p-729-730 | | Dossier n° 22180-NAAN-PA | Echelle : 1/500e |

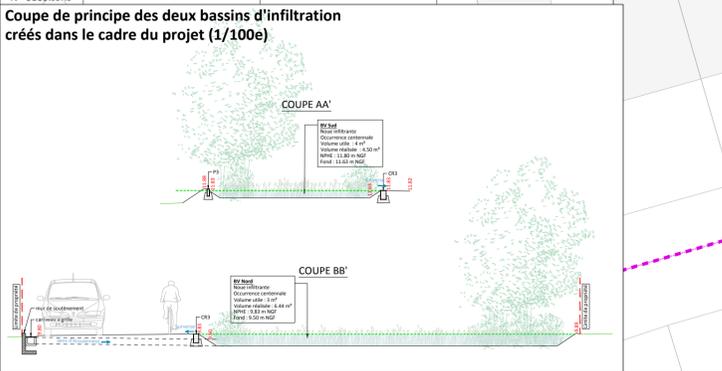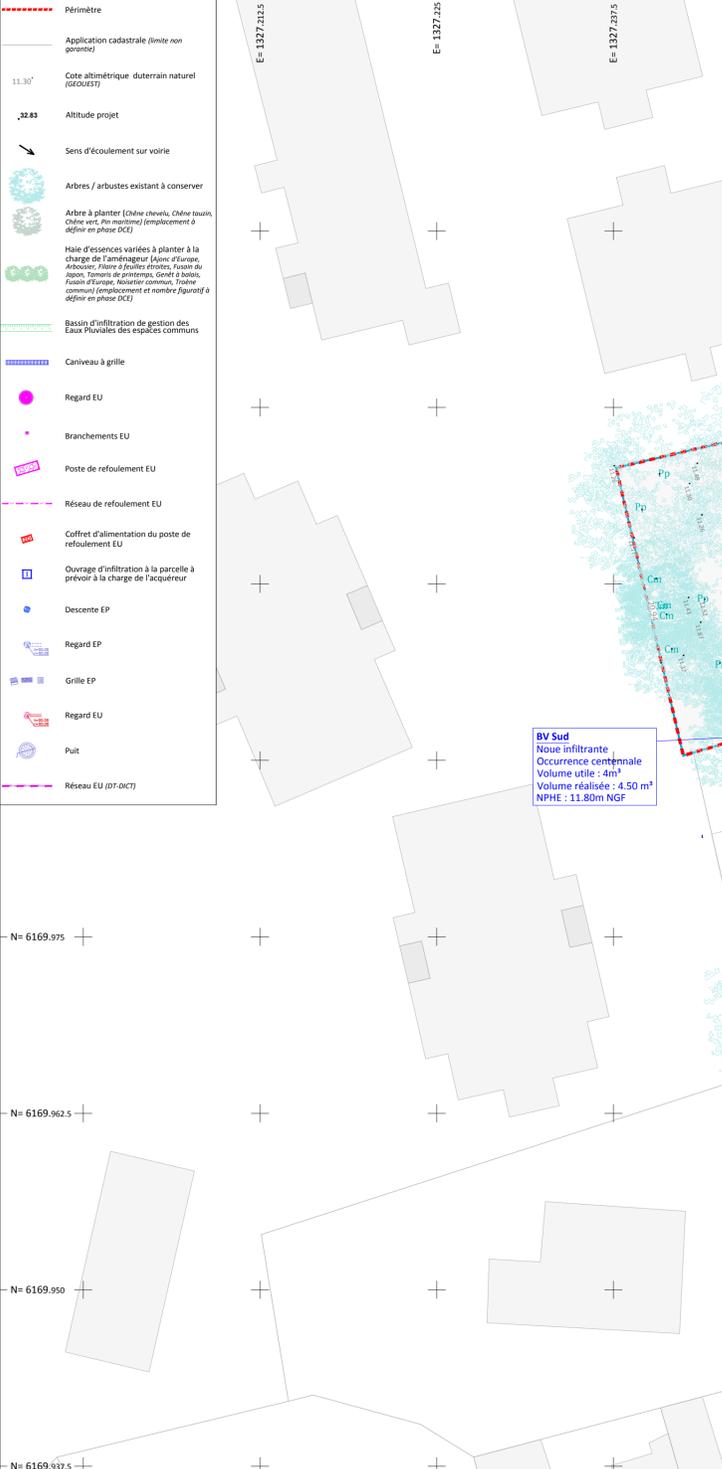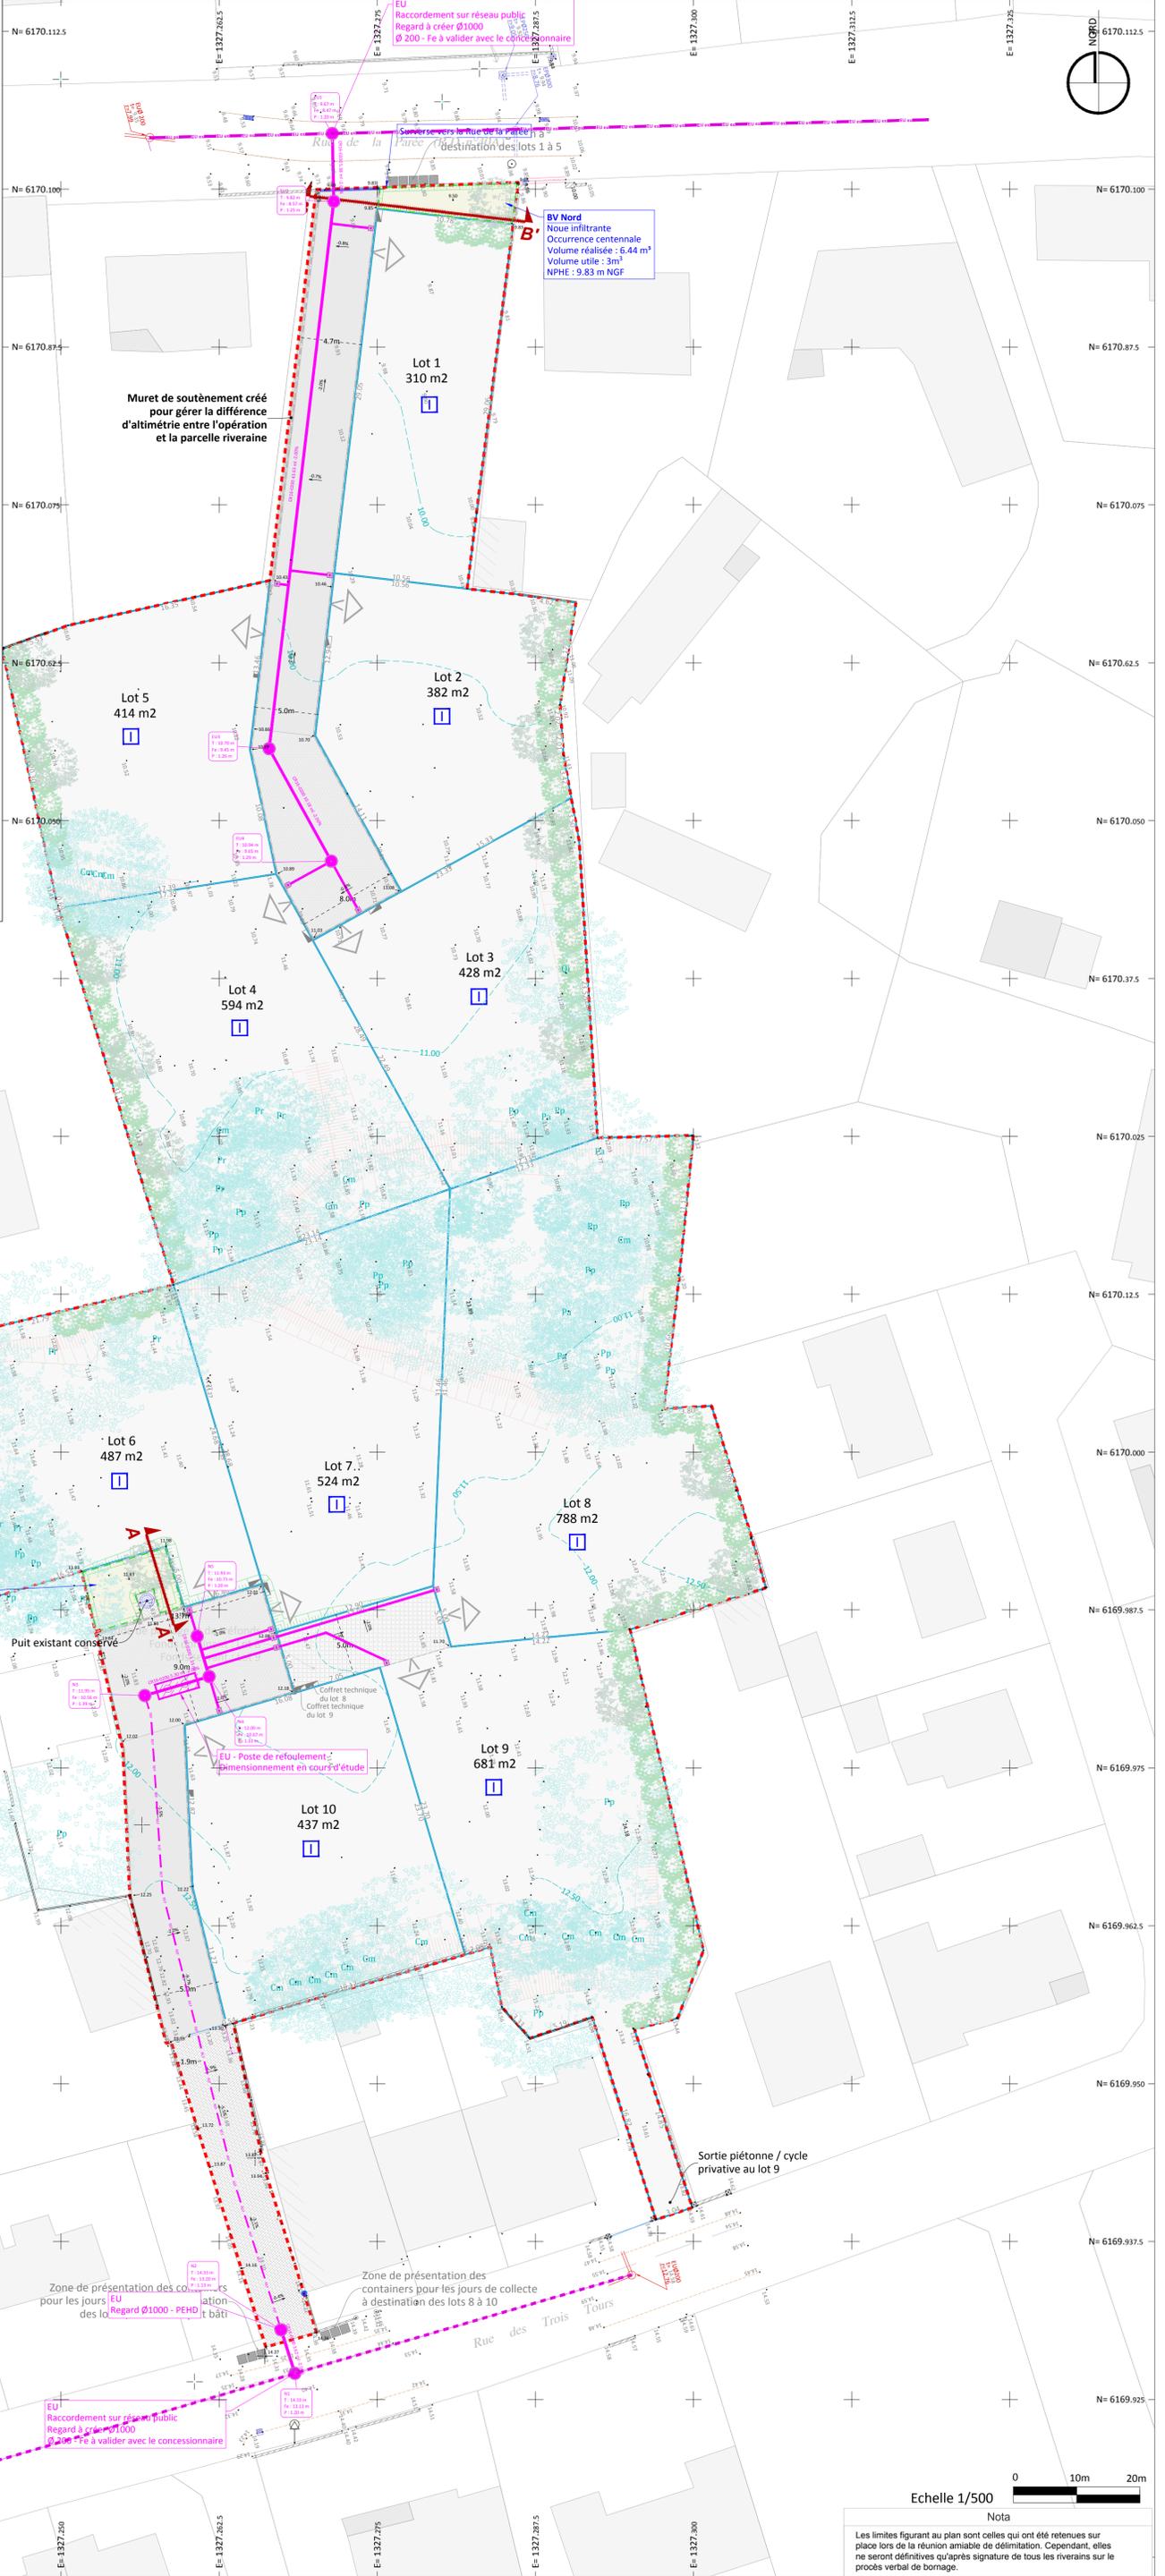

0 10m 20m

Echelle 1/500

Nota

Les limites figurant au plan sont celles qui ont été retenues sur place lors de la réunion amiable de délimitation. Cependant, elles ne seront définitives qu'après signature de tous les riverains sur le procès verbal de bornage.