


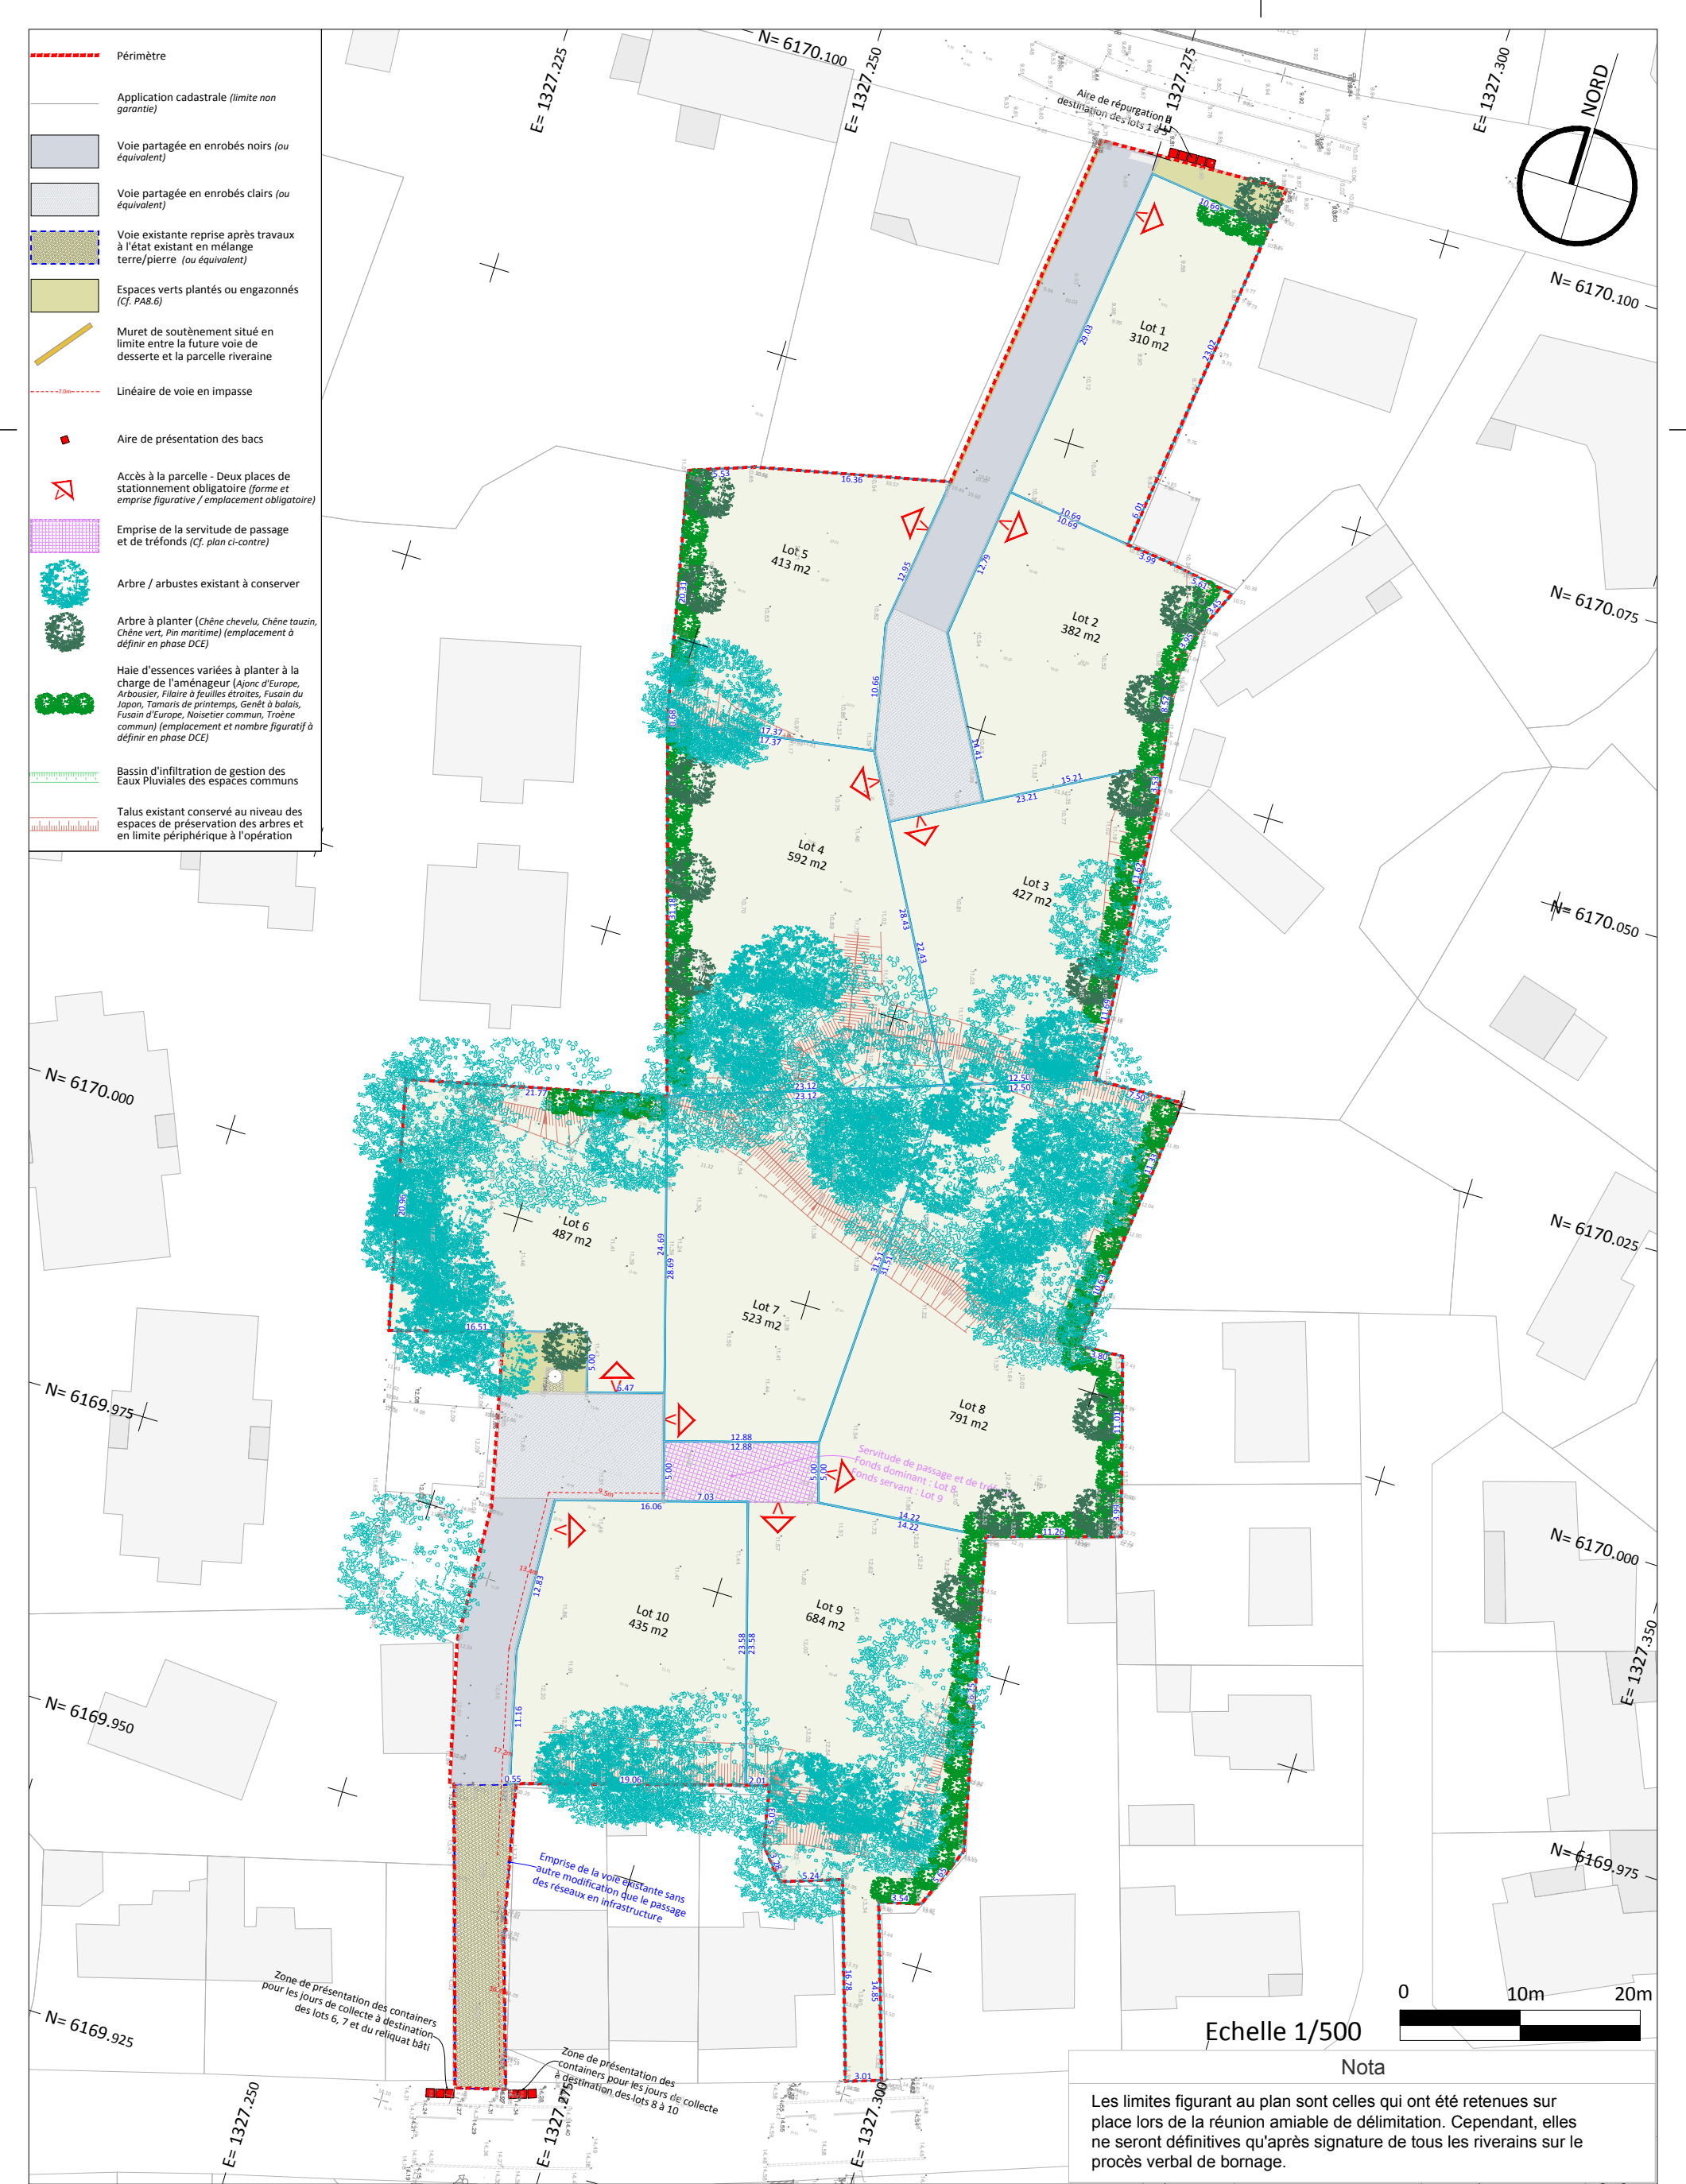

Maître d'ouvrage  SAS CAP DEVELOPPEMENT 7 Rue du Maréchal de Lattre de Tassigny 85180 - LES SABLES D'OLONNE 06.99.11.17.14 obreviere@cap-immobilier.com	Maître d'oeuvre  3 ,Rue de la Planchonnais 44980 SAINTE LUCE SUR LOIRE Tél: 02.51.85.02.03 nantes@ageis-ge.fr www.ageis-ge.fr	Paysagiste concepteur  LANDSCAPE.U.NEED 15 Rue Papiau de la Verrie - Bât. Maine ANGERS - 49000 02.41.86.16.21 agence@landscape.fr	"La Parée Bleue" Commune de : BRETIGNOLLES SUR MER Adresse : Rue de la Parée / Rue des Trois Tours Cadastre : Section BW n°160-424-728p-729-730	Plan de commercialisation		Dossier : 22180-NAN-PA
						Echelle : 1/500e
						Planimétrie : CC47
						Responsable : PL
Indice		Modifications	Date	Conception : P. BILLON		
01		Plan de commercialisation	04.03.2025	Dessin : G. COCHARD		
				Travaux : Y. LE CORRE		