


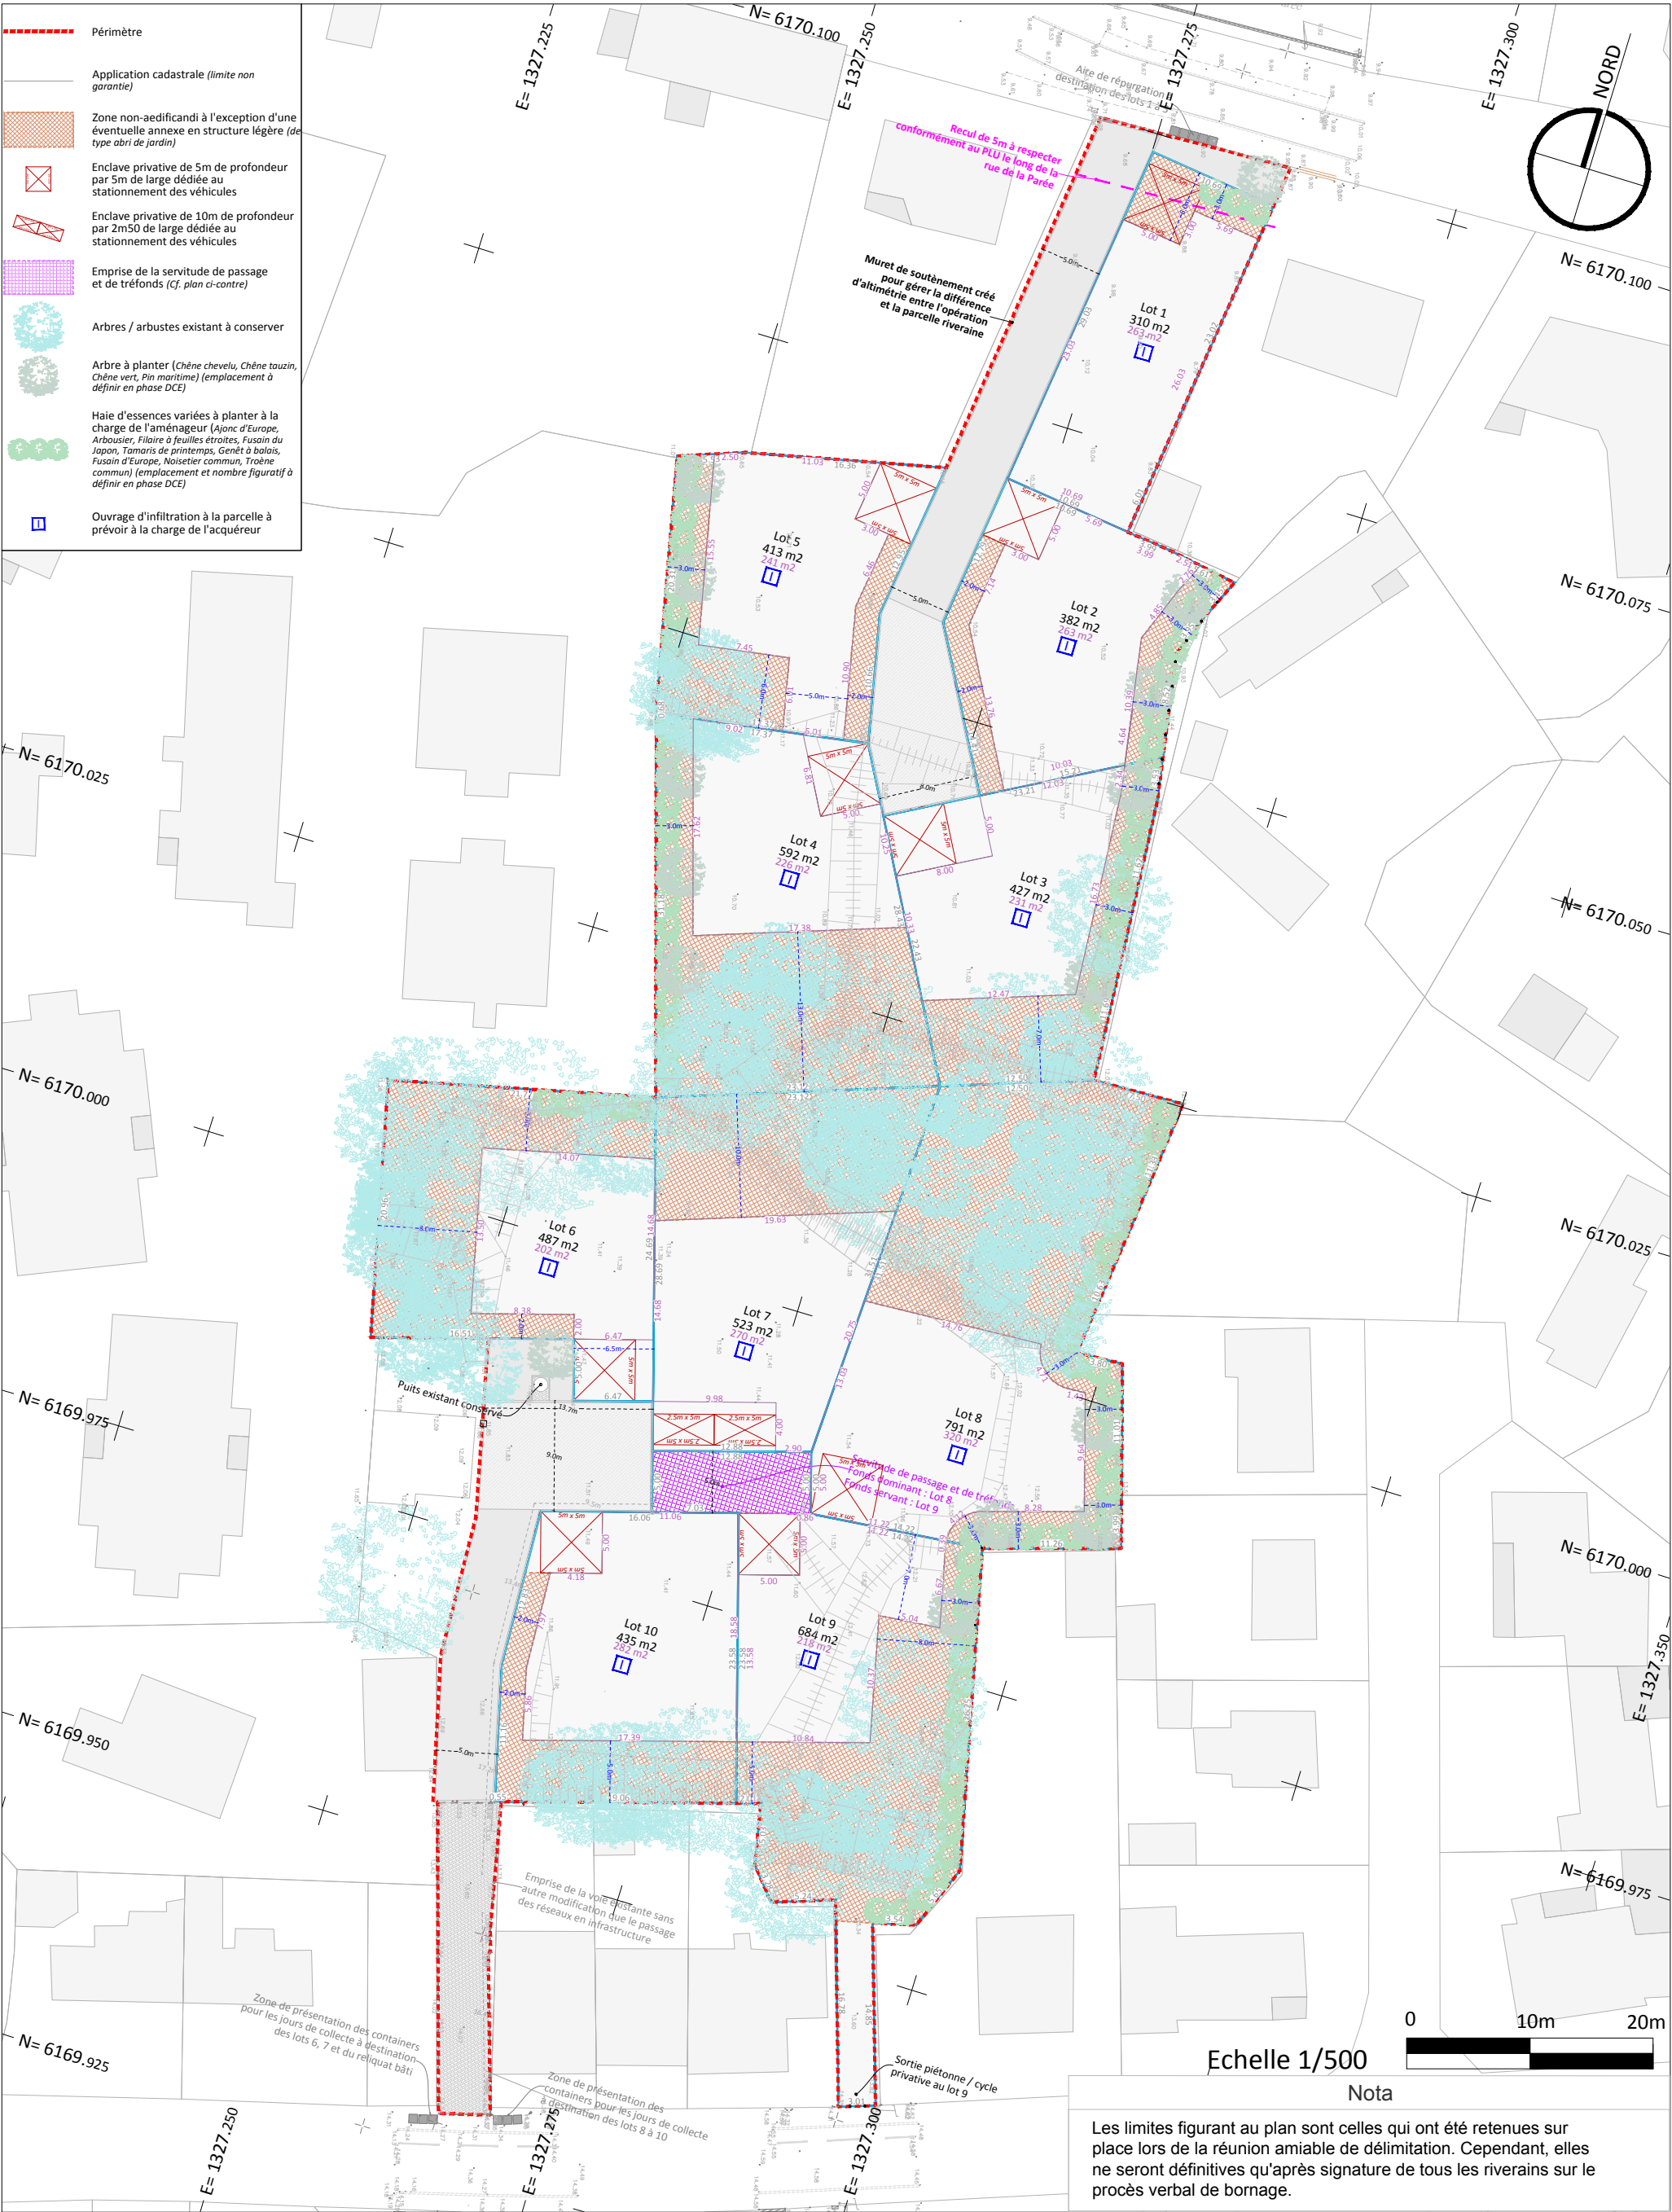

Maître d'ouvrage



SAS CAP DEVELOPPEMENT
7 Rue du Maréchal de Latre de
Tassigny
85180 - LES SABLES D'OLONNE
06.99.11.17.14
obreviere@cap-immobilier.com

Maître d'oeuvre



3, Rue de la Planchonnais
44980 SAINT-LEU SUR LOIRE
Tél: 02.51.85.02.03
nantes@ageis-ge.fr
www.ageis-ge.fr

Paysagiste concepteur



LANDSCAPE.U.NEED
15 Rue Papiou de la Verrie - Bât.
Maine
ANGERS - 49000
02.41.86.16.21
agence@landscape.fr

"La Parée Bleue"

Commune de :

BRETIENNES SUR MER

Adresse :

Rue de la Parée / Rue des Trois Tours

Cadastre :

Section BW n°160-424-728p-729-730

Règlement graphique

Indice

Modifications

01

PA

Date

04.03.2025

Dossier : 22180-NAN-PA

Echelle : 1/500e

Planimétrie : CC47

Responsable : PL

Conception : P. BILLON

Dessin : G. COCHARD

Travaux : Y. LE CORRE